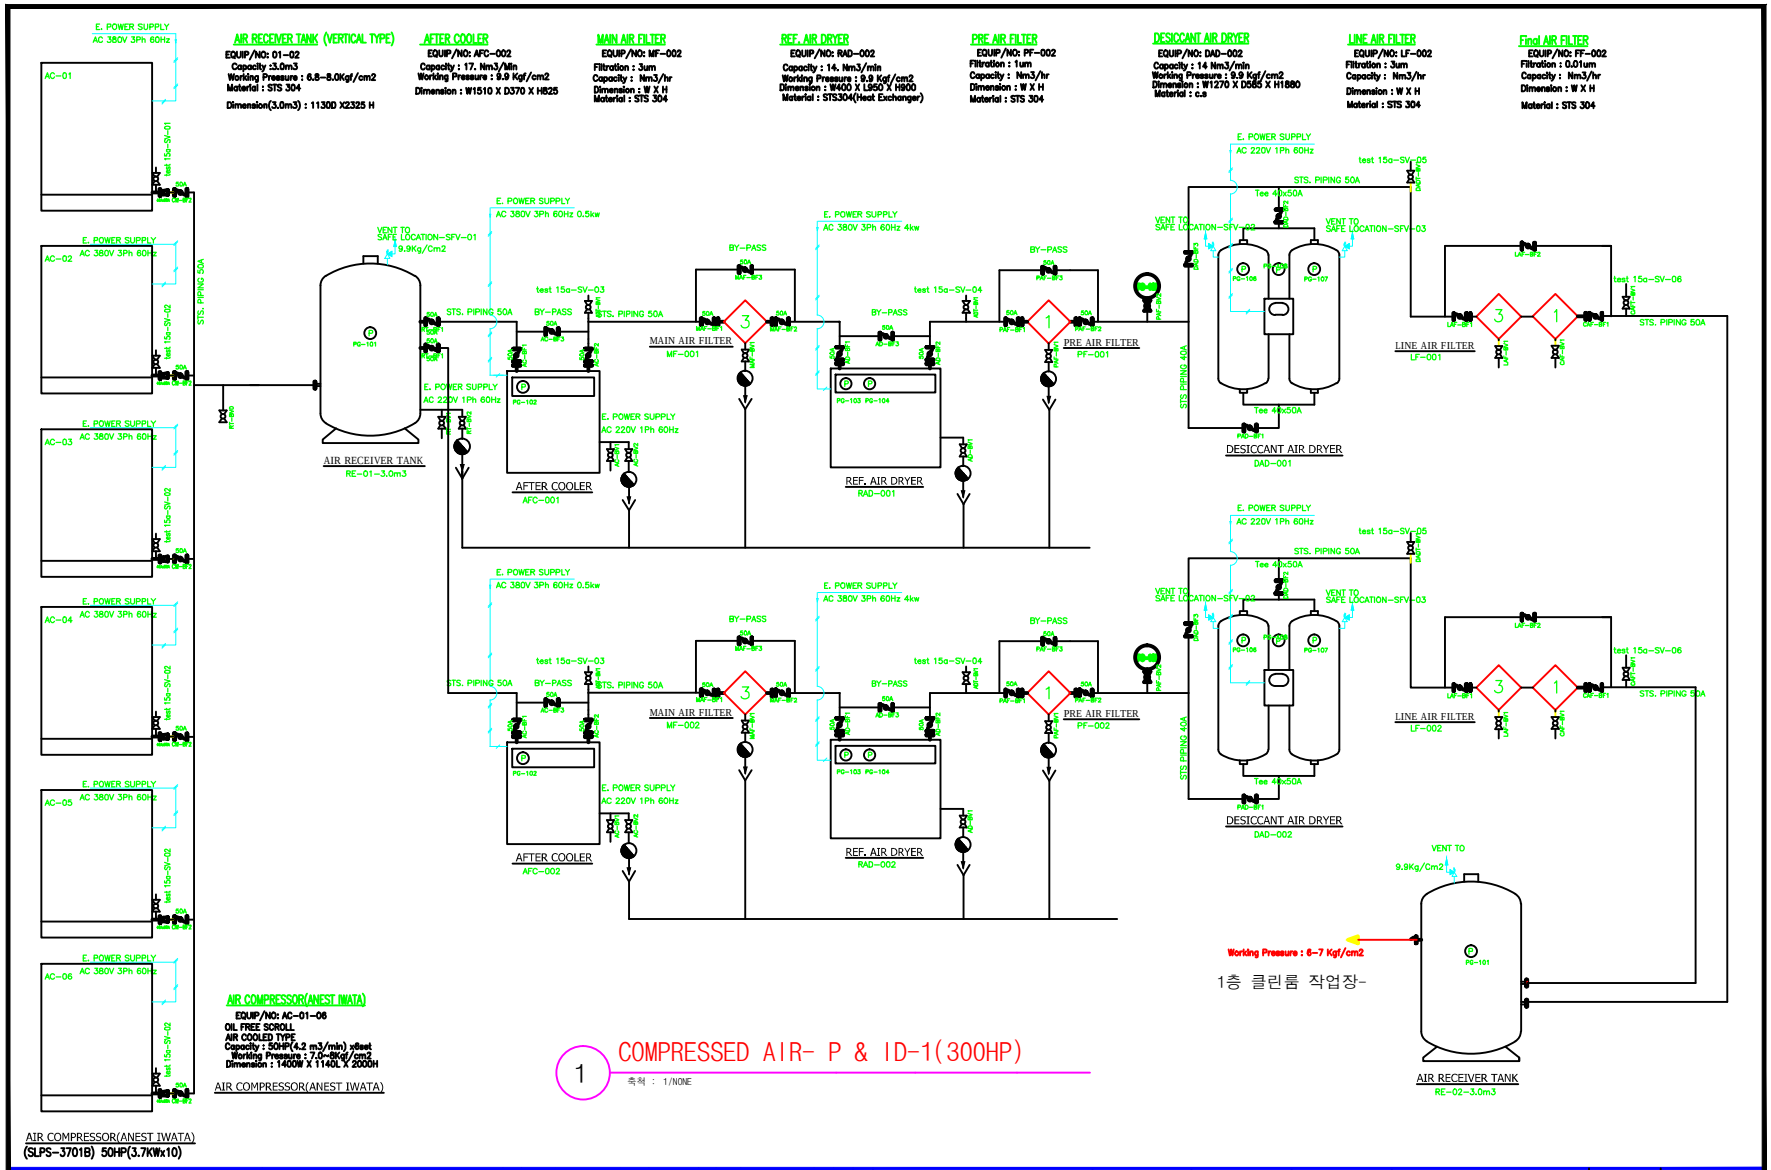

(주)파라테크	경기도 안산시 단원구 산단로 341(신길동 청우벤처2차 803호) TEL: (031)319-1241 FAX: (031)491-1241
신축공사	
K.T KIM	승인 APPROVED
K.T KIM	설계 ARCHITECT
D.C.KIM	검 A01 CHKD
N/A	검 A02 CHKD
N/A	검 A03 CHKD
1/NONE	SCALE
2013.06.10	DATE
K.M LEE	작 성 DRWN
COMPRESSED AIR-P&ID	도 면 명 DRAWING TITLE
CAG-001	도면번호 DWG NO
Rev.00	REV NO
N/A	PROJECT NO